


PRZEKRÓJ DROGOWY

SKALA 1:50

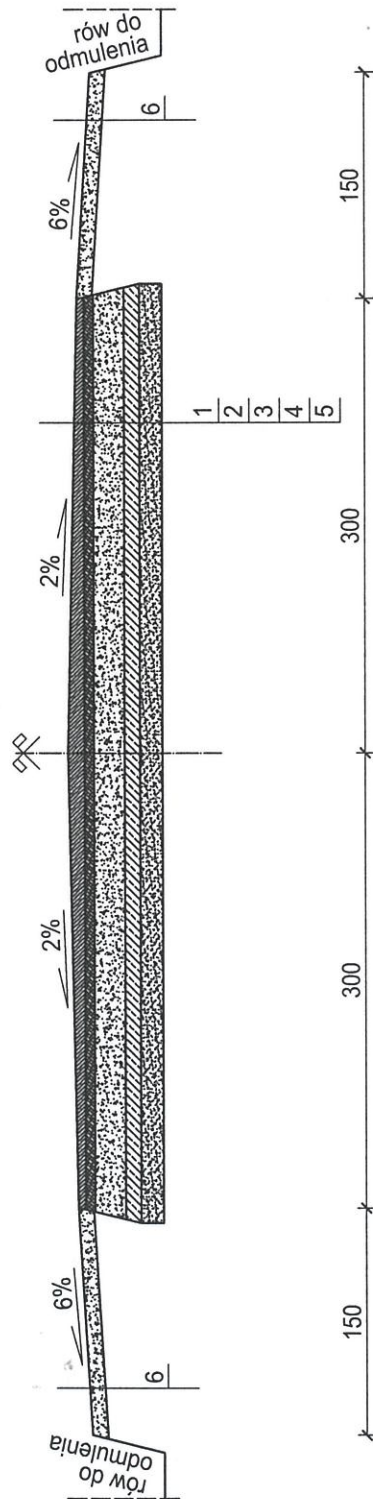

LEGENDA:

- 1 - warstwa ścierna gr. 5 cm
- 2 - warstwa wiążąca gr. 6 cm
- 3 - podbudowa z kruszywa łamanego 0/31,5 mm, grubość warstwy po zagęszczeniu 20 cm
- 4 - istniejące płyty betonowe
- 5 - istniejąca podsypka piaskowa
- 6 - pobocze z kruszywa z frezowania gr. 10 cm

WÓJT GMINY

mgr Tomasz Wojciechowski

INSPEKTOR

inż. Łukasz Jakóbczyk