

Kosz na śmieci 8.




**Legenda:**

1. Urządzenie wioślarz
2. Urządzenie orbitek podwójny
3. Altanka
4. Ścianka sześciokąt
5. Urządzenie sprawnościowe dla dzieci
6. Bujak kucyk
7. Bujak motorek
8. Kosz na śmieci z tablicą edukacyjną


Ochotnicza Straż Pożarna  
w Zachorzowie-Kolonii  
Zachorzów-Kolonia 56A  
26-332 Sławno  
NIP 7681704259, REG. 592288726

PREZES  
Ochotniczej Straży Pożarnej  
w Zachorzowie-Kolonii  
*Rafał Stepień*

Skala: 1:100	PLAN ZAGOSPODAROWANIA DZIAŁKI	Zachorzów dz. nr 1099
	Montaż obiektów małej architektury- Utworzenie centrum integracji społecznej w Zachorzowie	Wykonał: <i>inż. Łukasz Stepień</i> bez opłat, do projektowania bez opłat, w spejalsności niemal budowlanej

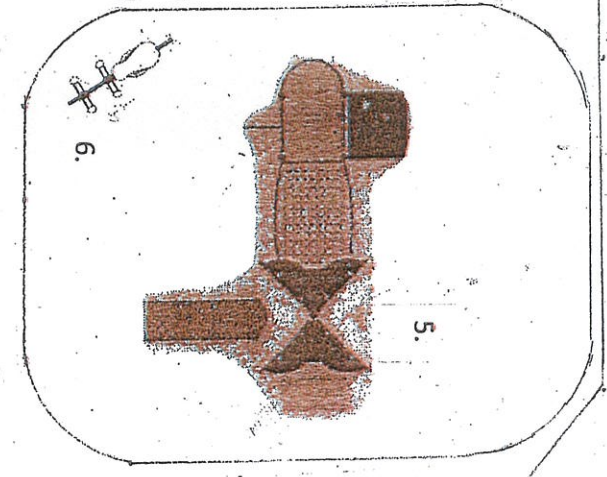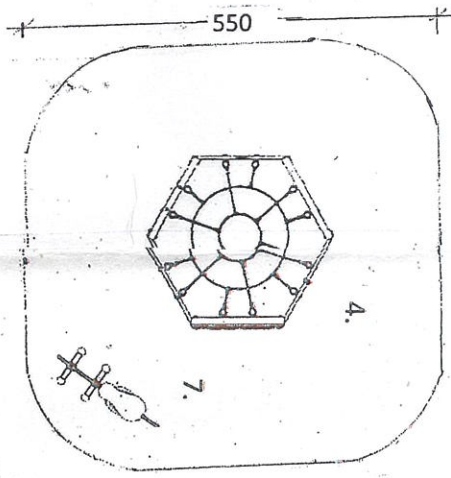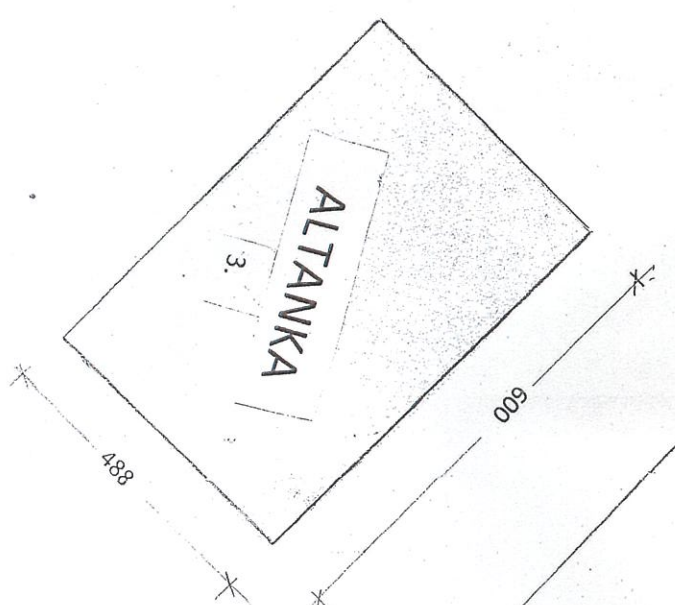

Kosz na śmieci 8.

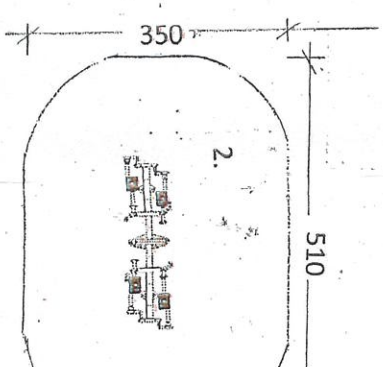

550

600

750

350

510