


# MAPA

SYTUACYJNO - WYSOKOŚCIOWA

skala 1:1000

woj. łódzkie  
pow. opoczyński  
gmina.....*Sławno*.....  
obręb.....*Sławno Kolonia*.....

1,2,3,4 - OBIEKTY NAKRYTE  
ARCHITEKTURY

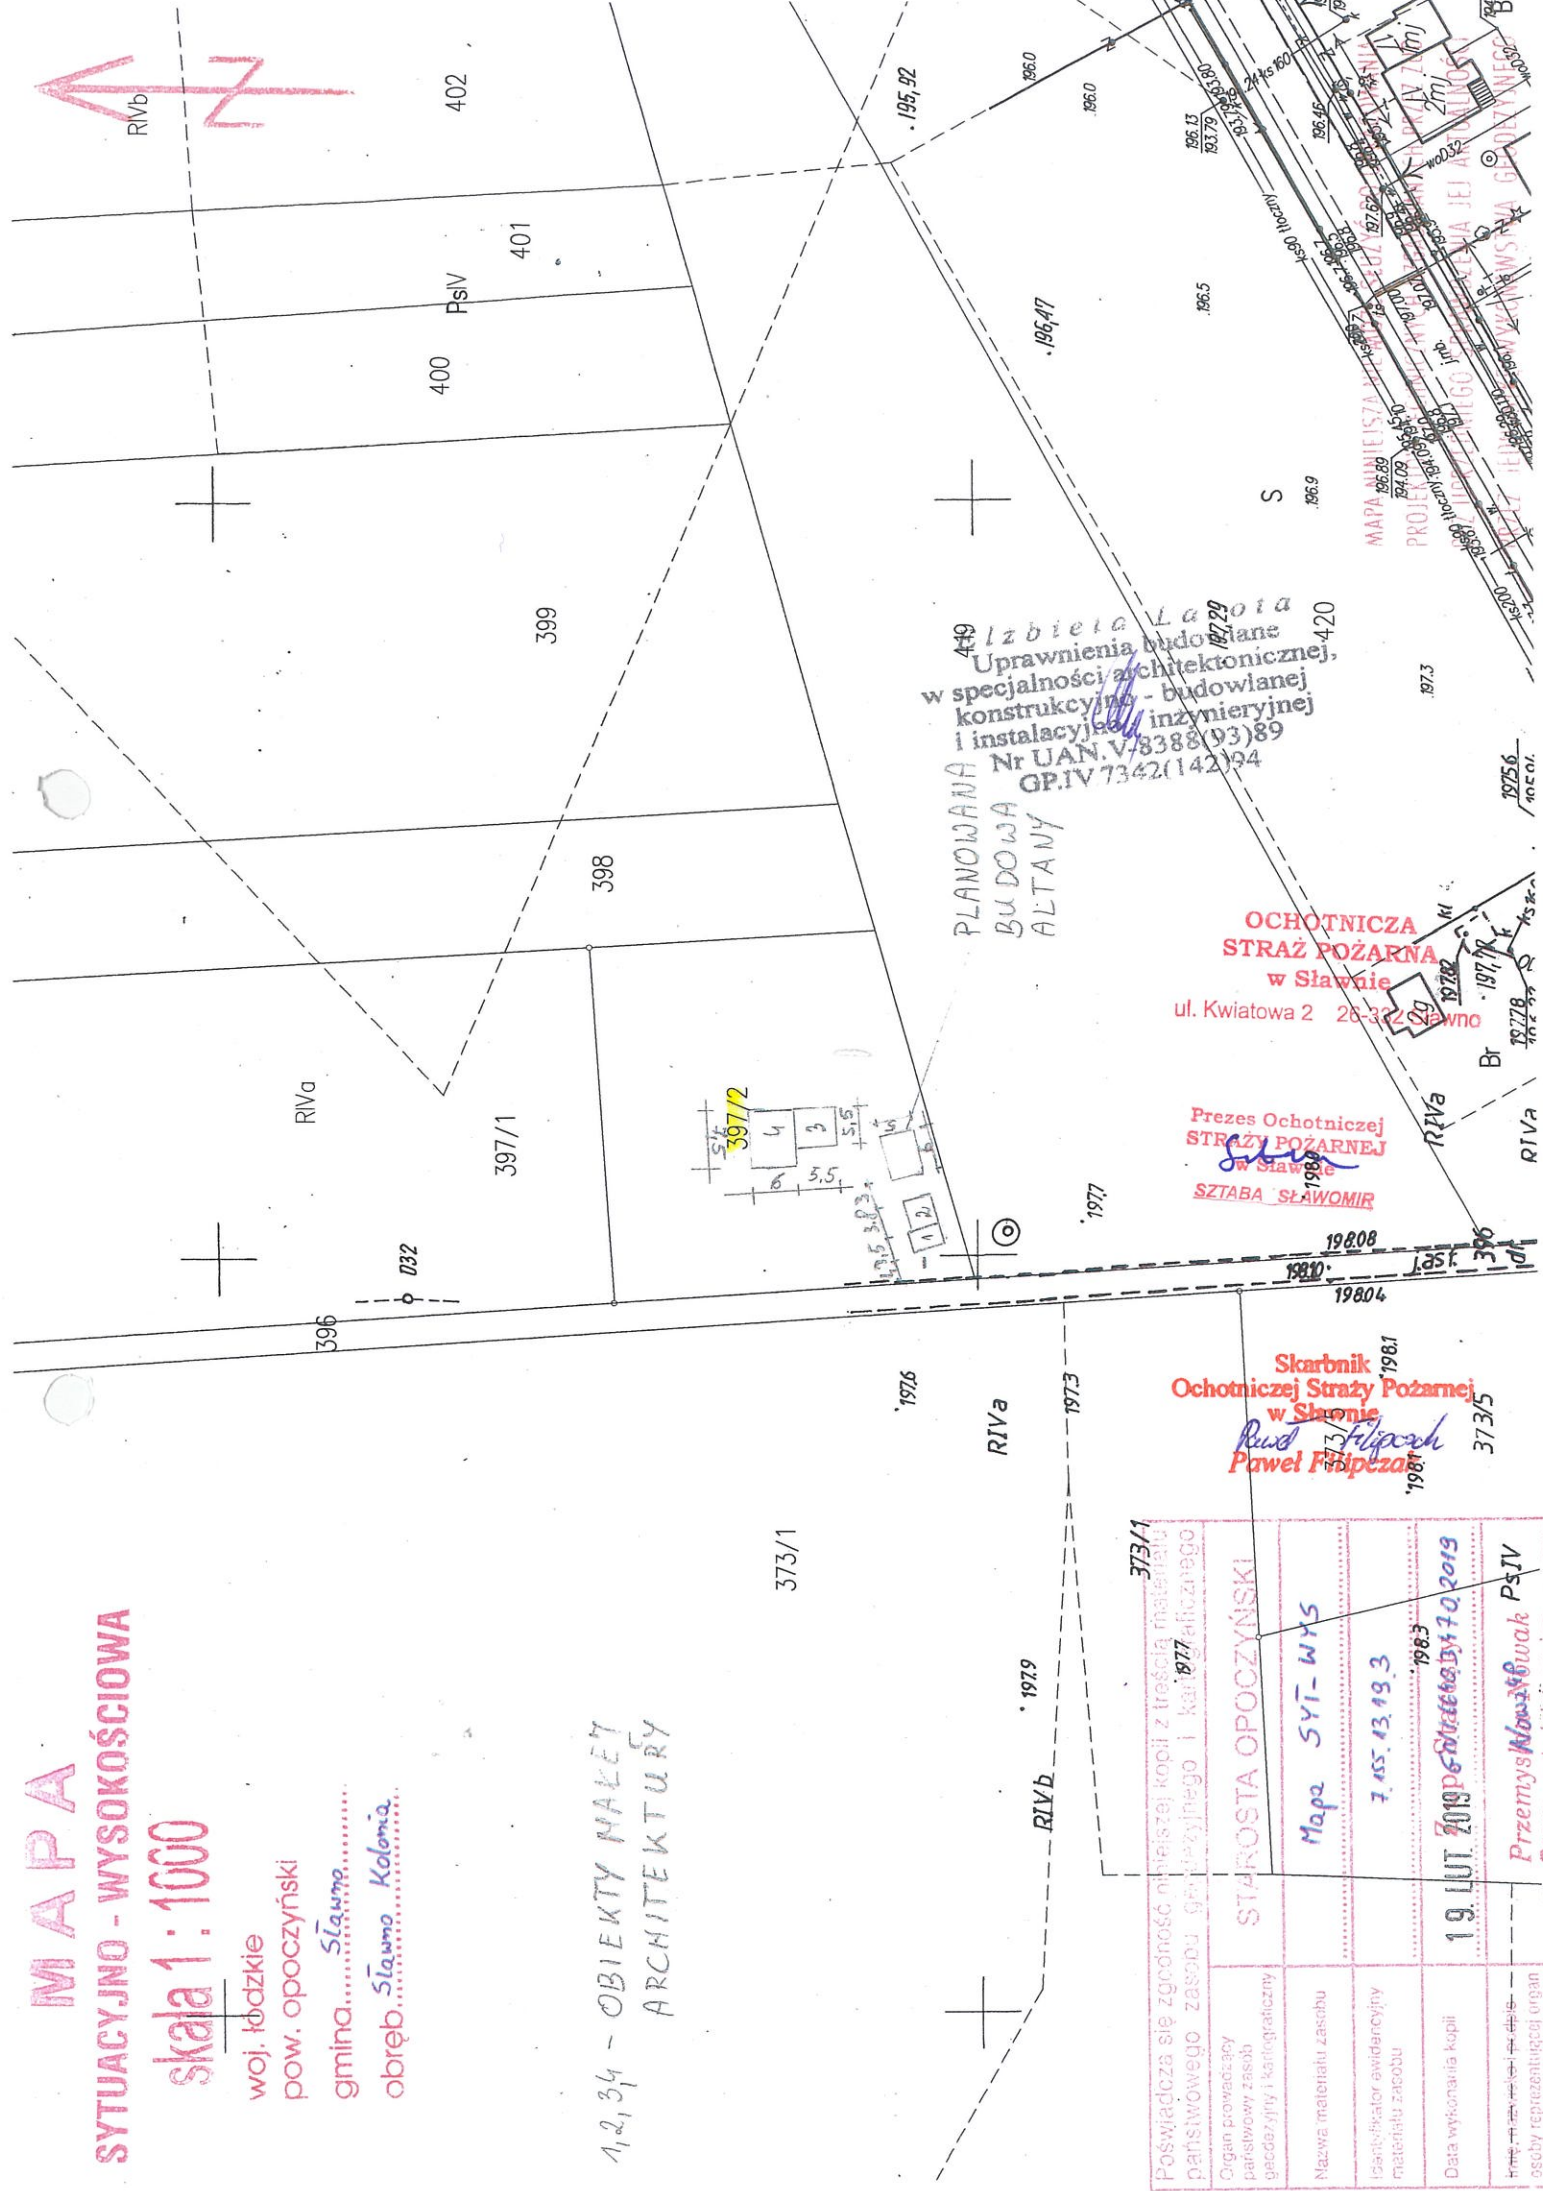

PLANOWANA  
BUDOWA  
ALTANY

449  
Uprawnienia budowlane  
w specjalności architektonicznej,  
konstrukcyjnej - budowlanej  
i instalacyjnej - inżynierskiej  
Nr UAN.V-8388(93)89  
GP.IV 7342(142)94

1972.9  
1972.9  
1972.9

OCHOTNICZA  
STRAŻ POŻARNA  
w Sławnie  
ul. Kwiatowa 2 28-322 20 Sławno

Prezes Ochotniczej  
STRAŻY POŻARNEJ  
w Sławnie  
SZTABA SŁAWOMIR

Skarbnik  
Ochotniczej Straży Pożarnej  
w Sławnie  
*Paweł Filipczak*  
1981 373/5

373/1	373/1
Poswiadcza się zgodność niniejszej kopii z treścią materiału państwowego zasobu geodezyjnego i kartograficznego	STAROSTA OPOCZYŃSKI
Organ prowadzący państwowy zasób geodezyjny i kartograficzny	<i>Mapa SYT-WYS</i>
Nazwa materiału zasobu	7.455.43.49.3
Identyfikator ewidencyjny materiału zasobu	1983
Data wykonania kopii	19 LUT 2019 PŁ
Imię i nazwisko osoby reprezentującej organ	<i>Przemysław Kowalski</i> PsTV

MAPA ANIJEJSTWA KRAJOWEJ  
PROJEKTOWAŁA I WYKONAŁA  
SŁAWOMIR