

**UCHWAŁA NR XXV/146/20
RADY GMINY SŁAWNO**

z dnia 11 września 2020 r.

w sprawie zaliczenia dróg do kategorii dróg gminnych

Na podstawie art. 18 ust. 2 pkt 15 Ustawy z dnia 8 marca 1990 roku o samorządzie gminnym (Dz. U. z 2020 r. poz. 713) oraz art. 7 ust. 2 Ustawy z dnia 21 marca 1985 r. o drogach publicznych (Dz. U. z 2020 r. poz. 470; poz. 1087) po uzyskaniu opinii Zarządu Powiatu Opoczyńskiego Uchwałą Nr 81/261/20 z dnia 14 sierpnia 2020r., Rada Gminy Sławno, uchwała co następuje:

§ 1. Zalicza się do kategorii dróg gminnych:

- 1) drogę zlokalizowaną na działce numer 212 w obrębie Bratków oraz działkach nr 242/3, 242/1 w obrębie Tomaszówek. Przebieg drogi został określony na mapie stanowiącej załącznik nr 1 do niniejszej uchwały;
- 2) drogę zlokalizowaną na działce numer 463 w obrębie Wincentynów. Przebieg drogi został określony na mapie stanowiącej załącznik nr 2 do niniejszej uchwały.

§ 2. Wykonanie uchwały powierza się Wójtowi Gminy Sławno.

§ 3. Uchwała podlega ogłoszeniu w Dzienniku Urzędowym Województwa Łódzkiego i na tablicy ogłoszeń Urzędu Gminy Sławno.

§ 4. Uchwała wchodzi w życie po upływie 14 dni od dnia ogłoszenia w Dzienniku Urzędowym Województwa Łódzkiego, z mocą obowiązującą od 1 stycznia 2021 roku.




Przewodniczący Rady Gminy

Stanisław Zdulski

Woj.: łódzkie
Powiat: opoczyński
Jednostka ewidencyjna: 100707_2
Obręb: 0003 Bratków, działka nr 212
Obręb: 0028 Tomaszówek, działki nr 242/3, 242/1

Wrys z mapy
Skala 1:5000

Załącznik nr 1
do uchwały nr XXVI/146/20
Rady Gminy Sławno
z dnia .../.../2020.....

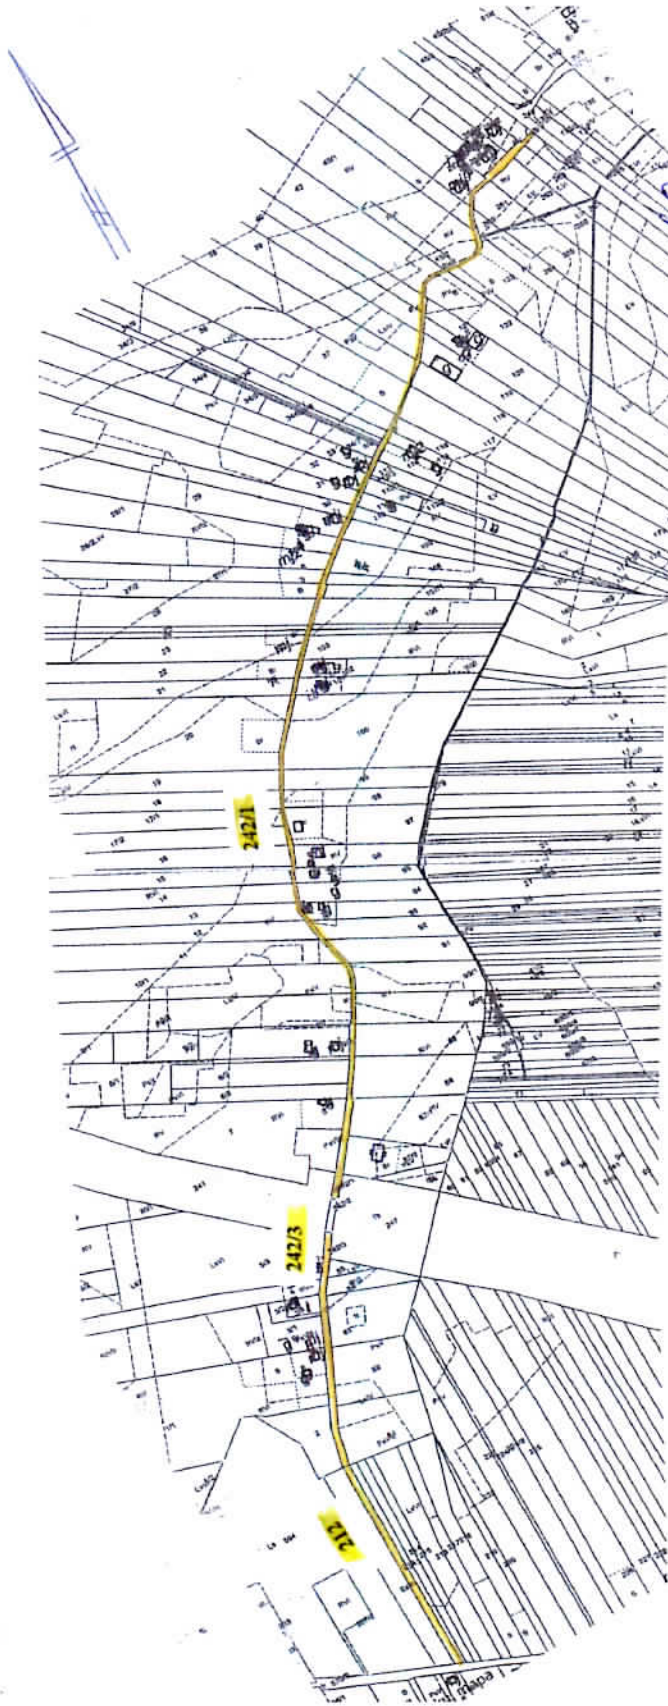


PRZEWODNICZ
RADY GMINY
Stanisław Chwałski

Wrys z mapy
Skala 1:5000

Załącznik nr 2
do uchwały nr XXV/446/20
Rady Gminy Sławno
z dnia 14.09.2020r.

Woj.: łódzkie
Powiat: opoczyński
Jednostka ewidencyjna: 100707_2
Obręb: 0031 Wincentynów, działka nr 463

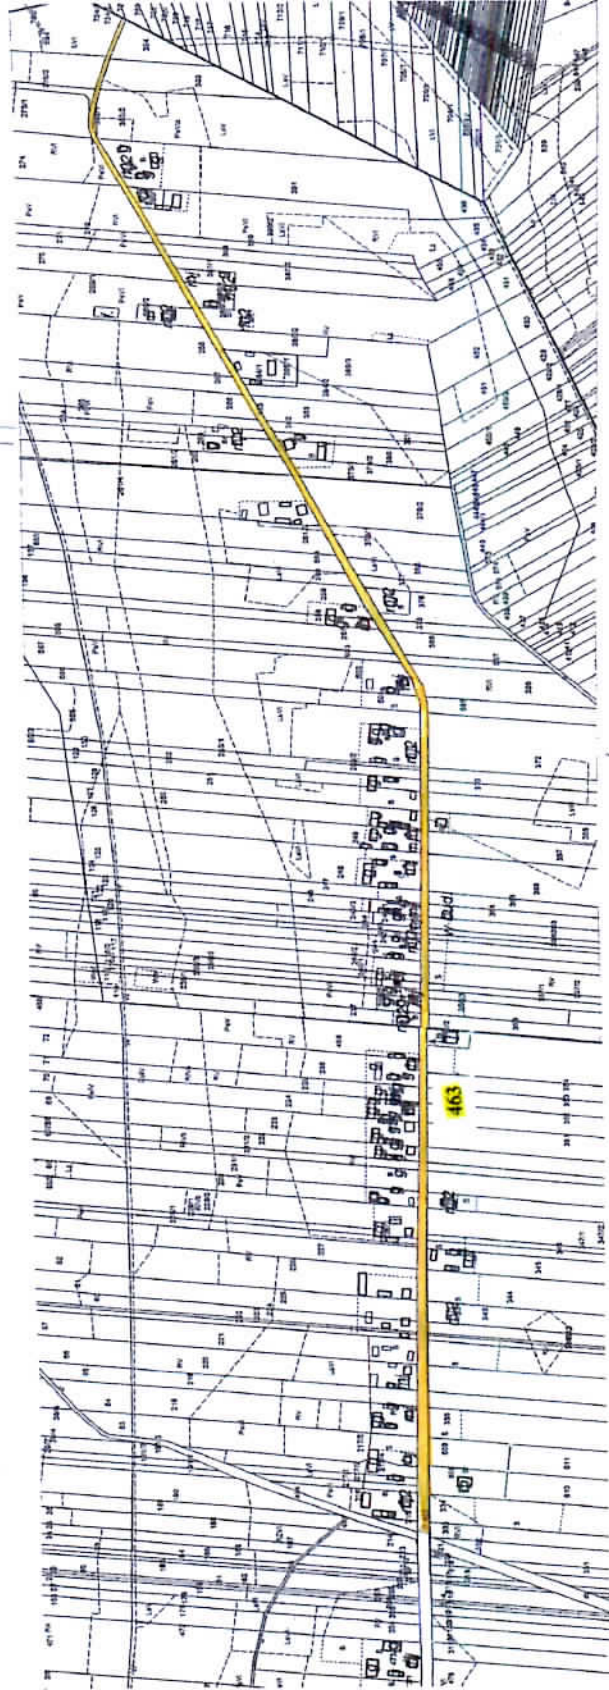

PRZEWOJNICKI
RADCA
Sławno, Zachęski