


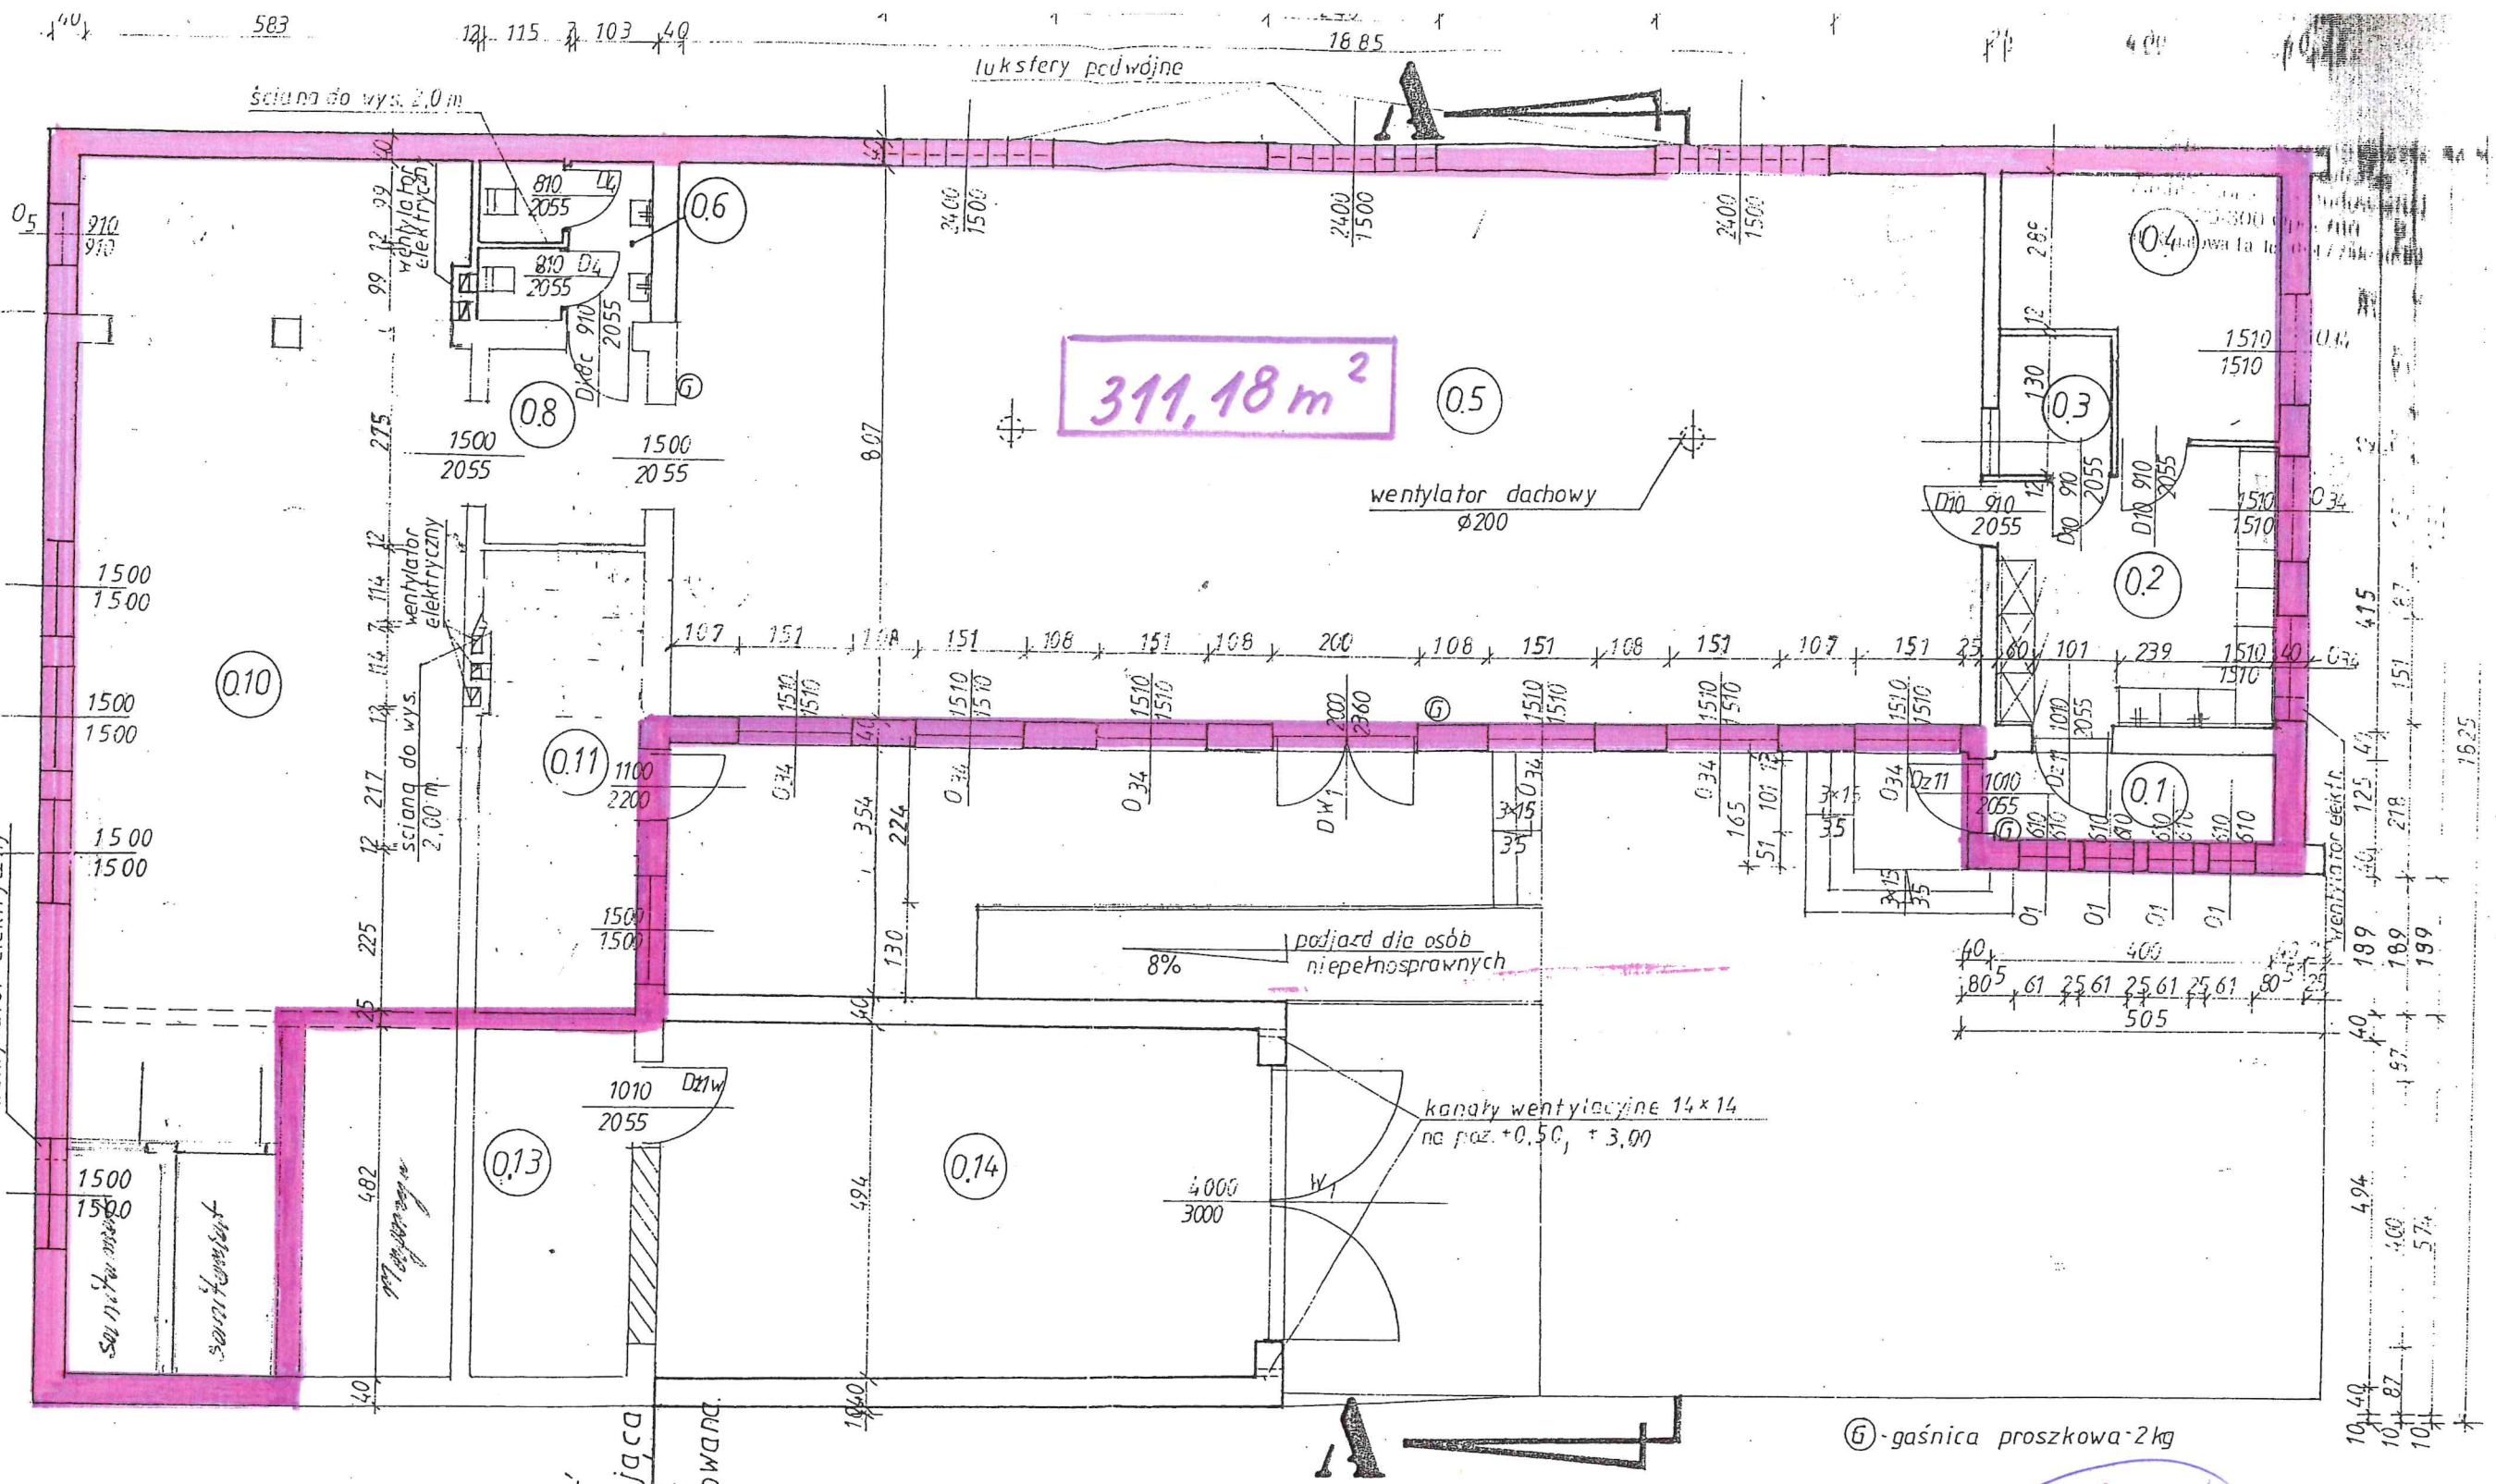

⑥ - gaśnica proszkowa 2kg

WÓJT GMINY
mgr Tadeusz Wojciechowski

pod względem zgodności z przepisami higieny pracy oraz wymaganiami ergonomii:

mgr inż. Ryszard Ręczek
Rzecznik do spraw bezpieczeństwa i higieny pracy w up. 257/98
w grupach: 1.1, 1.2, 1.3, 1.4, 2.4, 2.5
zam. 29-300 Opoczno ul. Kościuszki 10/27
tel. 55-44-04


Opoczno, dnia 30.06.2025
INSPEKTOR SANITARNY W OPOCZNIE
mgr Marianna R. [Signature]
Specjalista w zakresie

RZECZOZNAWCA DO SPRAW ZABEZPIECZEŃ PRZECIWPÓŻAROWYCH
mł. bryg. mgr inż. Paweł Ciszewski Nr Upr. 367/98
Piotrków Tryb. [Signature]
Zgodność projektu z wymaganiami ochrony przeciwpożarowej stwierdzam
bez uwag [Signature]

Obiekt	BUDYNEK REMIZY OSP
Adres budowy	44b, OLSZOWIEC nr.działki-415 gm.Sławno mgr inż. arch. MACIEJ MARKOWSKI

Załącznik nr 2 do Zarządzenia nr 35/2025
WÓJTA GMINY SŁAWNO
z dnia 10 kwietnia 2025r

Mapa

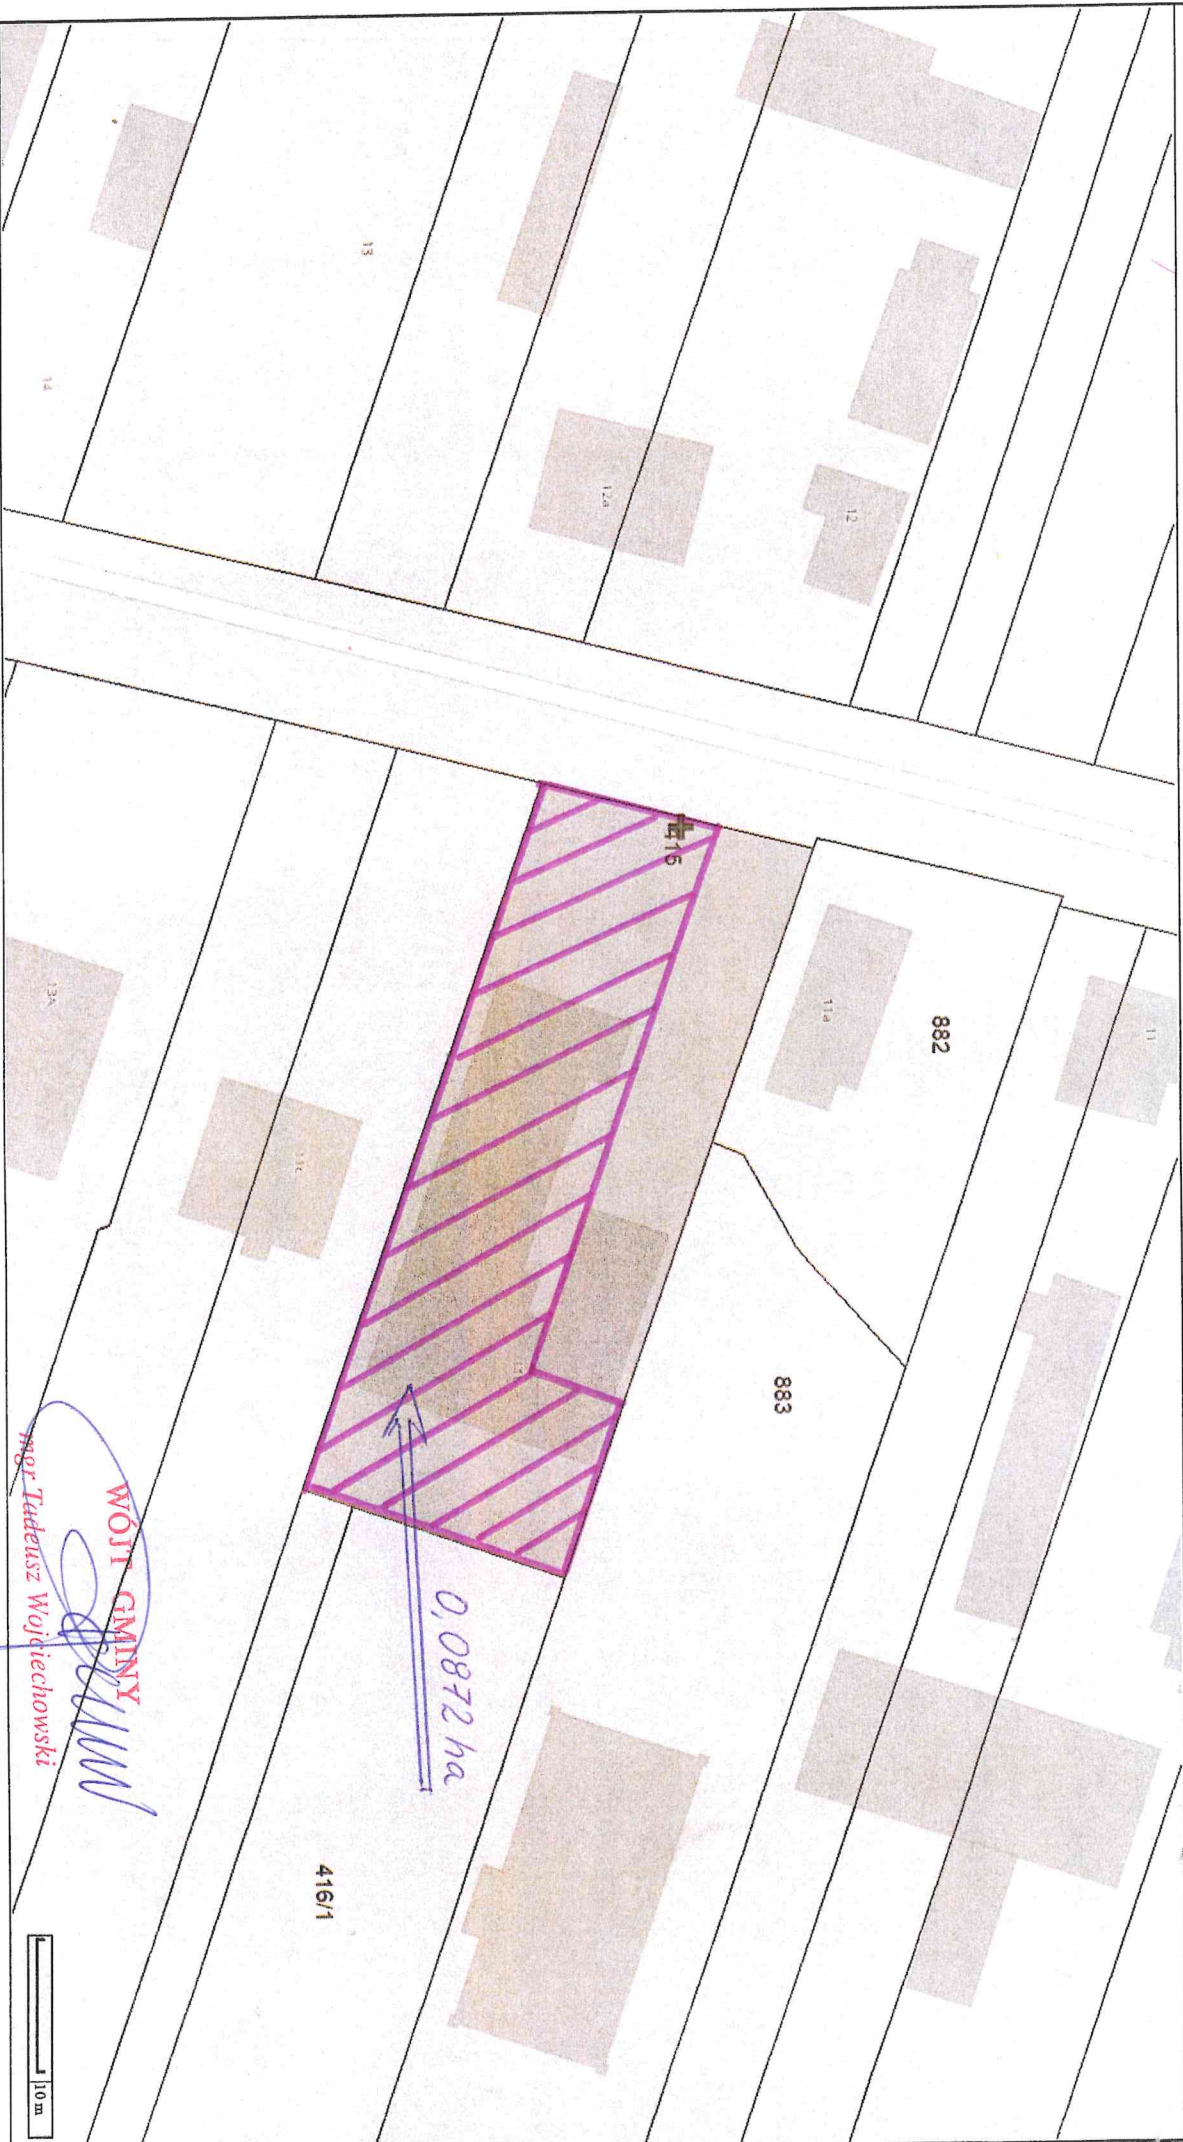

Sporządzono dnia: 10.04.2025 r.
Wydruk ma charakter poglądowy i nie jest dokumentem

Załącznik nr 3 do Zarządzenia nr 35/2025
WÓJTA GMINY SŁAWNO
z dnia 10 kwietnia 2025r

WÓJTA GMINY
mgr Tadeusz Wojciechowski

10 m