


8,50m

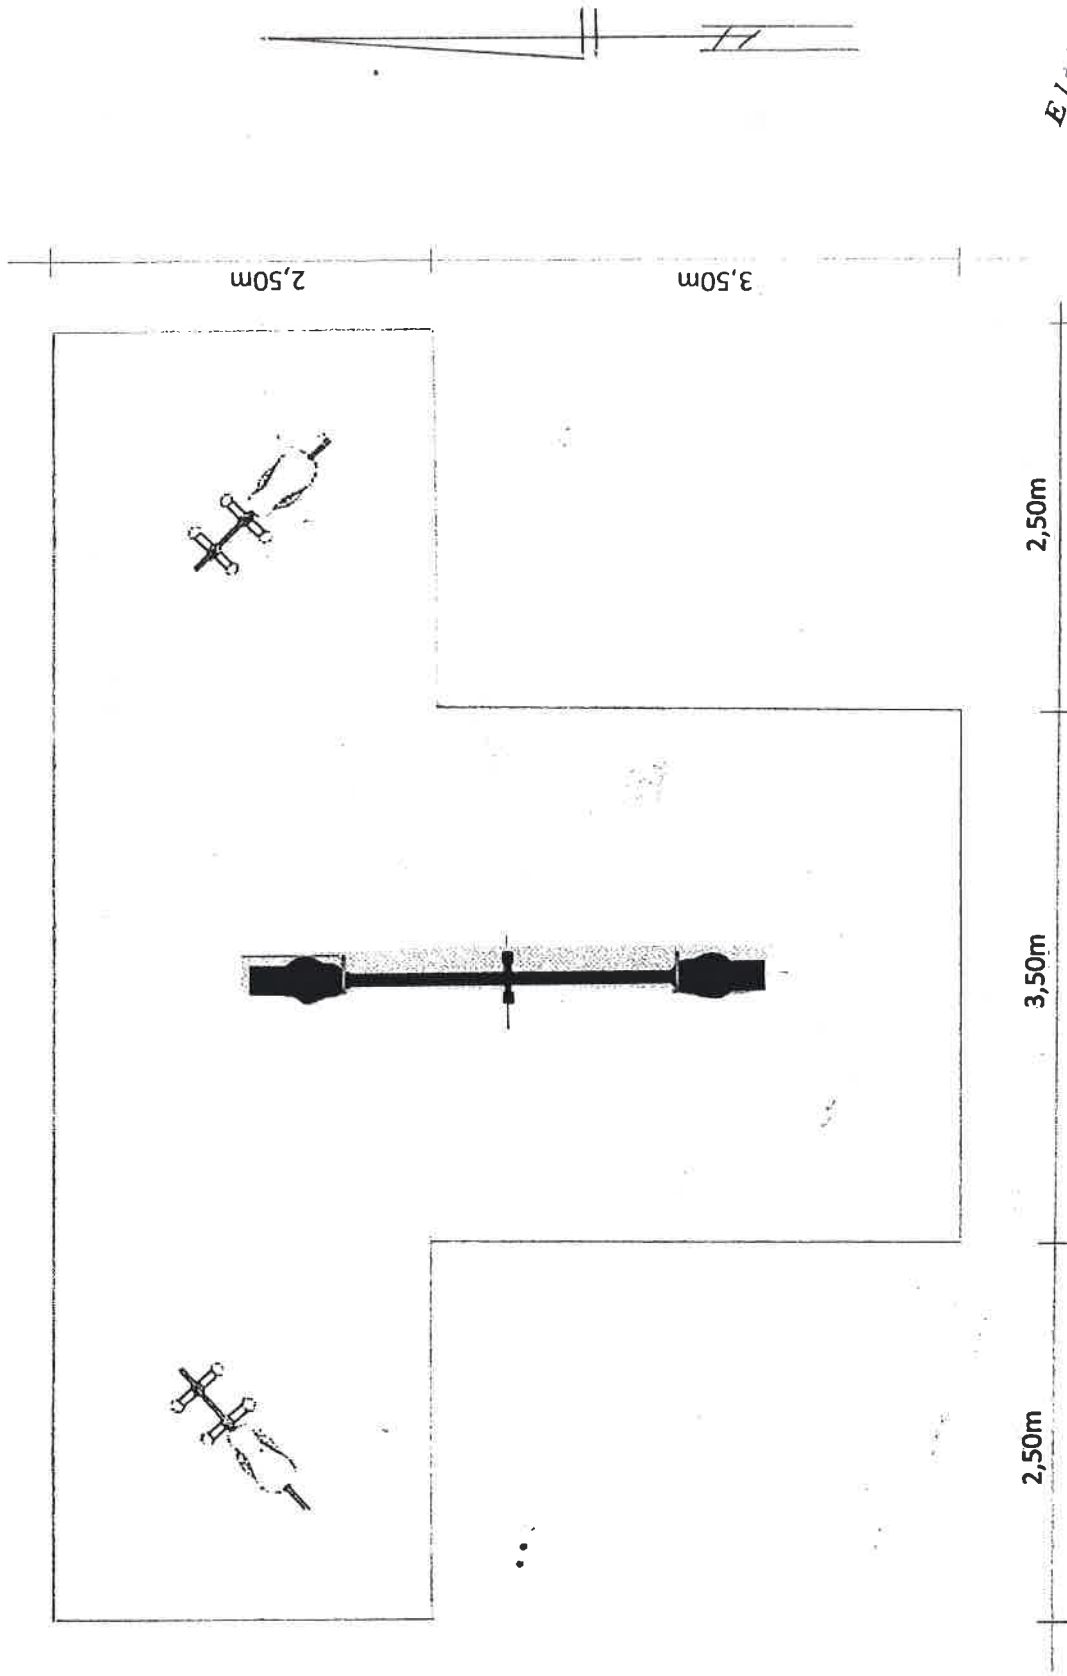

*Elzbieta Lasoła*  
w specjalności budowlanej  
i instalacyjno - budowlanej  
Nr. 143, 144, 145, 146, 147, 148, 149  
Wykonat:

Skala	Montaż obiektów małej architektury – utworzenie	Antoniówka
1:50	Centrum Integracji w miejscowości Antoniówka	dz. nr 143, 144, 145, 146, 147, 148, 149
	Plan zagospodarowania – obiektu małej architektury	

**WOJCI GMINY**  
*Tadeusz Wójcik*  
mgr Tadeusz Wójcik