


Skala 1:100	Plan zagospodarowania działki	Sławno Kolonia dz. nr. 397/2
	Montaż obiektów małej architektury – Utworzenie Centrum Integracji Społecznej w miejscowości Sławno Kolonia	Wykonał: <i>Elzbieta Lajota</i> Uprawnienia budowlane w specjalności architekturalnej, i instalacyjno - inżynierskiej Nr UAN.V-8388(93)89 GP.IV.7347(147)94

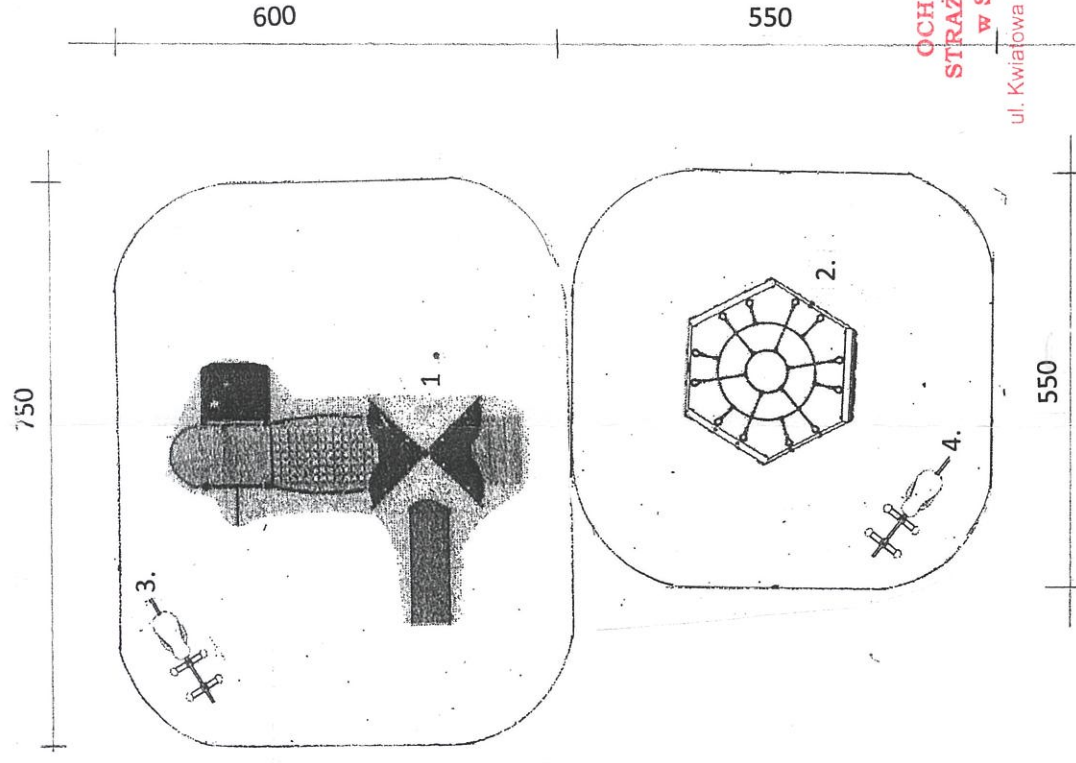


OCHOTNICZA
STRAŻ POZARNA
w Sławnie
ul. Kwiatowa 2 26-332 Sławno

- Legenda:**
1. Urządzenie sprawnościowe dla dzieci
 2. Ścianka sześciokąt
 3. Bujak kucyk
 4. Bujak motorek
 5. Altanka
 6. Urządzenie wioślarz
 7. Urządzenie orbitek podwójny
 8. Kosz na śmieci z tablica edukacyjną

Prezes Ochotniczej
STRAŻY POZARNEJ
Patryk
SZTABA SŁAWOMIR

Skarbnik
Ochotniczej Straży Pożarnej
w Sławnie
Paweł Filipczak
Paweł Filipczak

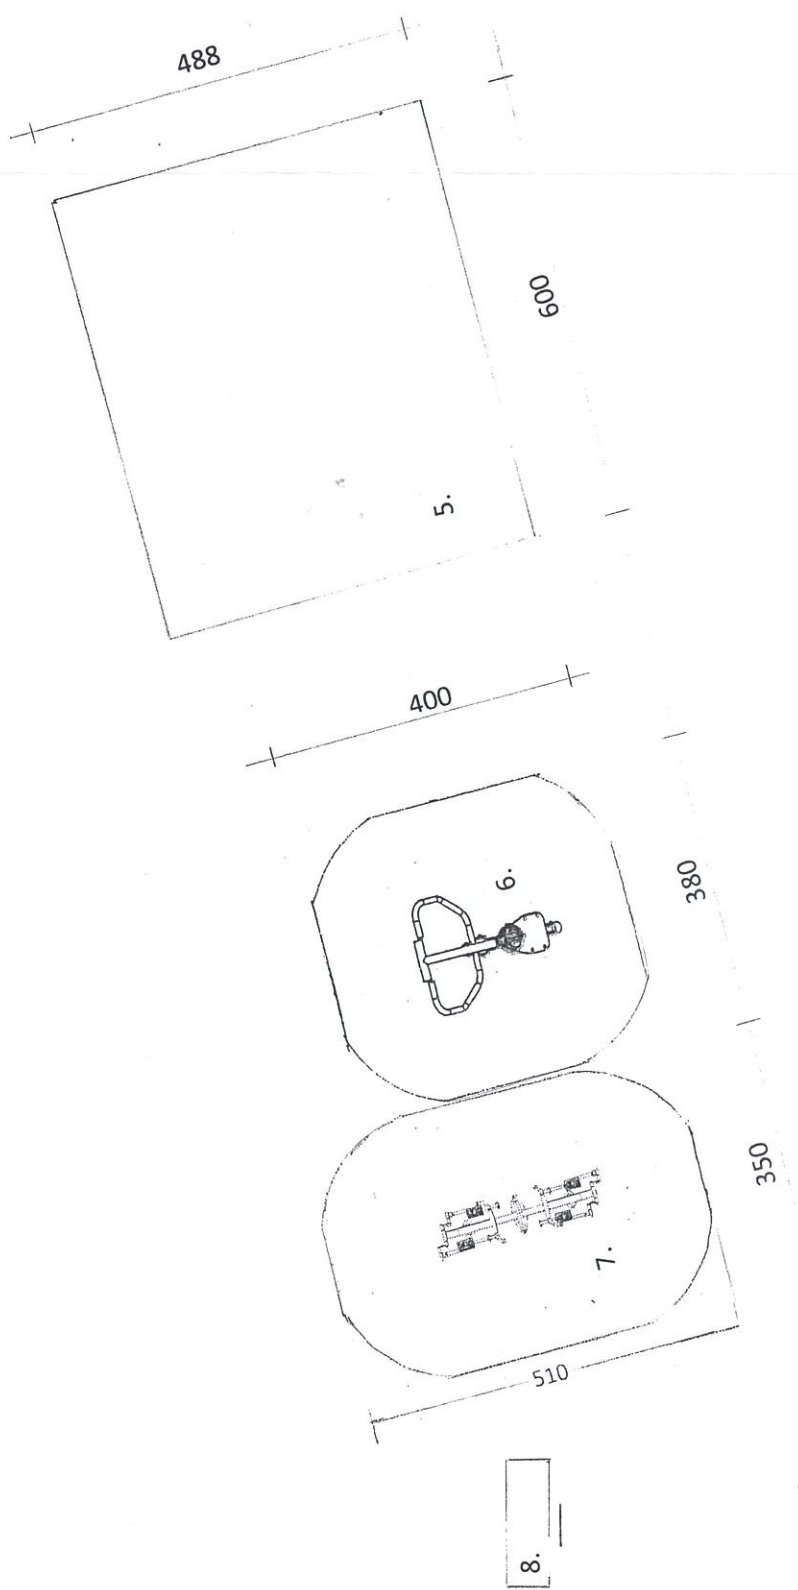

8.