

WYKAZ ZMIAN GRUNTOWYCH


STAN DOTYCZĄCY				STAN NOWY				
Numer działki ewid.	Pole powierzchni działki ewid. [ha]	Rodzaj użytku i klasa		Pole powierzchni użytków w działce ewid. [ha]	Numer działki ewid.	Pole powierzchni działki ewid. [ha]	Rodzaj użytku i klasa	Pole powierzchni użytków i klas w działce ewid. [ha]
		OFU	OZU / OZK					
286	3,0452	dr		3,0452	286/1	0,0388	dr	0,0388
Ogółem stan dotychczasowy:	3,0452			3,0452	Ogółem stan nowy:	3,0064	dr	3,0064
								Ogółem stan nowy: 3,0452

Słownie: Łączna powierzchnia działek wynosi trzy hektary czterysta pięćdziesiąt dwa metry kwadratowe.

Uwaga: Nowowydzielona działka 286/1 zostanie przeznaczona na powiększenie sąsiedniej nieruchomości - działki 279. Działki 286/1 i 279 będą stanowić jedną nieruchomość.



Szkieł orientacji
Skala 1 : 20 000

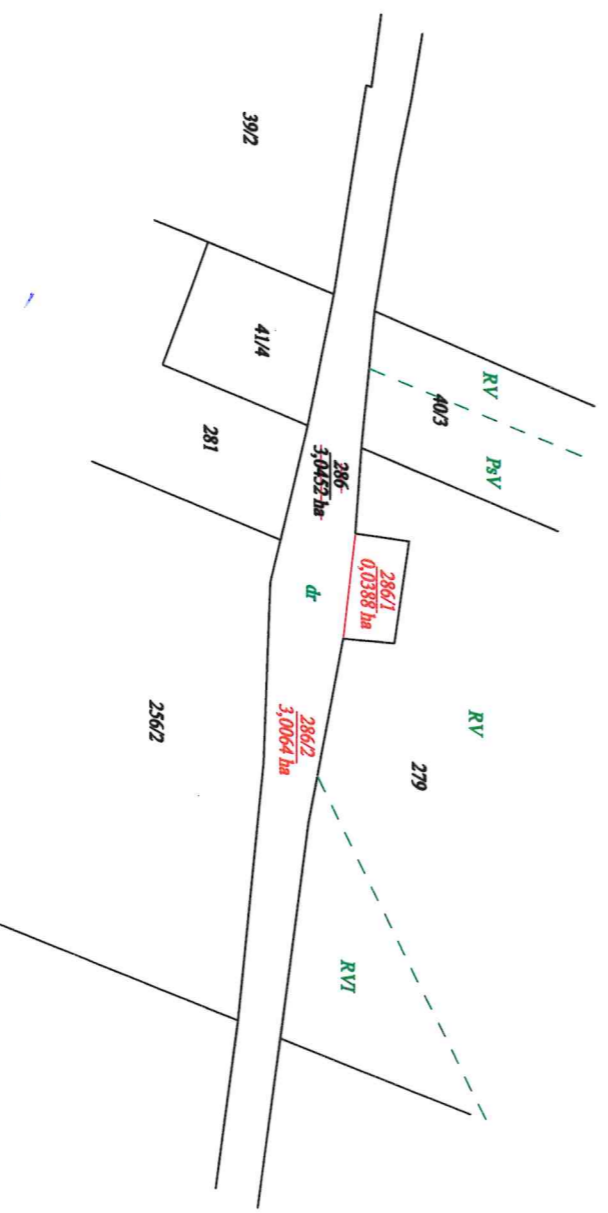

WÓJT GMINY SŁAWNO
ul. Marszałka Józefa Piłsudskiego 31
26-332 SŁAWNO
pow. opoczyński, woj. łódzkie

Niniejszy projekt podziału nieruchomości został zatwierdzony decyzją
Wójta Gminy Sławno
z dnia 13.08.2024 r. 8051R 6831.16.2024. BP

Z up: Wójta
mgr inż. Tadeusz Staniak
Kierownik Biura Referatu Podowinictwa,
Ochrony Środowiska i Rolnictwa

Organ prowadzący państwowy zasób geodezyjny i kartograficzny	STAROSTA OPOCZYŃSKI
Identyfikator ewidencyjny materiału zasobu - operatu technicznego	P.1007.2024.1264
Data wpisania operatu technicznego do ewidencji materiałów zasobu	19.09.2024
Inne: nazwisko i podpis osoby reprezentującej organ	Z up: Starosta <u>Roman Siudek</u> Podinspektor w Wydziale Geodezji-Kartografii Kadasteru i Gospodarki Nieruchomościami

Miejscowość: Olaszewice	Mapa	GN.6641.1077.2024	Wykonawca:
Jednostka ewidencyjna: 100707_2 - Sławno	z projektem podziału nieruchomości	Opoczno 28.06.2024r	GEO-REAR
Obręb ewidencyjny: 100707_2.0017 - Olaszewice	SKALA 1: 2000		PRACOWNIA GEODEZYJNA
KW: PT1O/00061581/6 - dz. 286			26-300 Opoczno, ul. Sobieskiego 8
			tel. 0 605 056 356
			geodczja@spoko.pl

Sporządził: Anna Eliaz

GEODETA
Anna Eliaz
mgr inż. Anna Eliaz

GEODETA OPIEKUNOWY
mgr inż. Grzegorz Eliaz
mgr inż. Grzegorz Eliaz
Opoczno, ul. Sobieskiego 8
tel. 0 605 056 356
geodczja@spoko.pl