


wojewódzki powiatowy
jedn. ewid. 100707_2 SKAWINO
obr. 0033 ZACHORZÓW
MAPA ZASADNICZA
Skala 1:1000

Data wykonania kopii:

Oznaczenie wniosków:

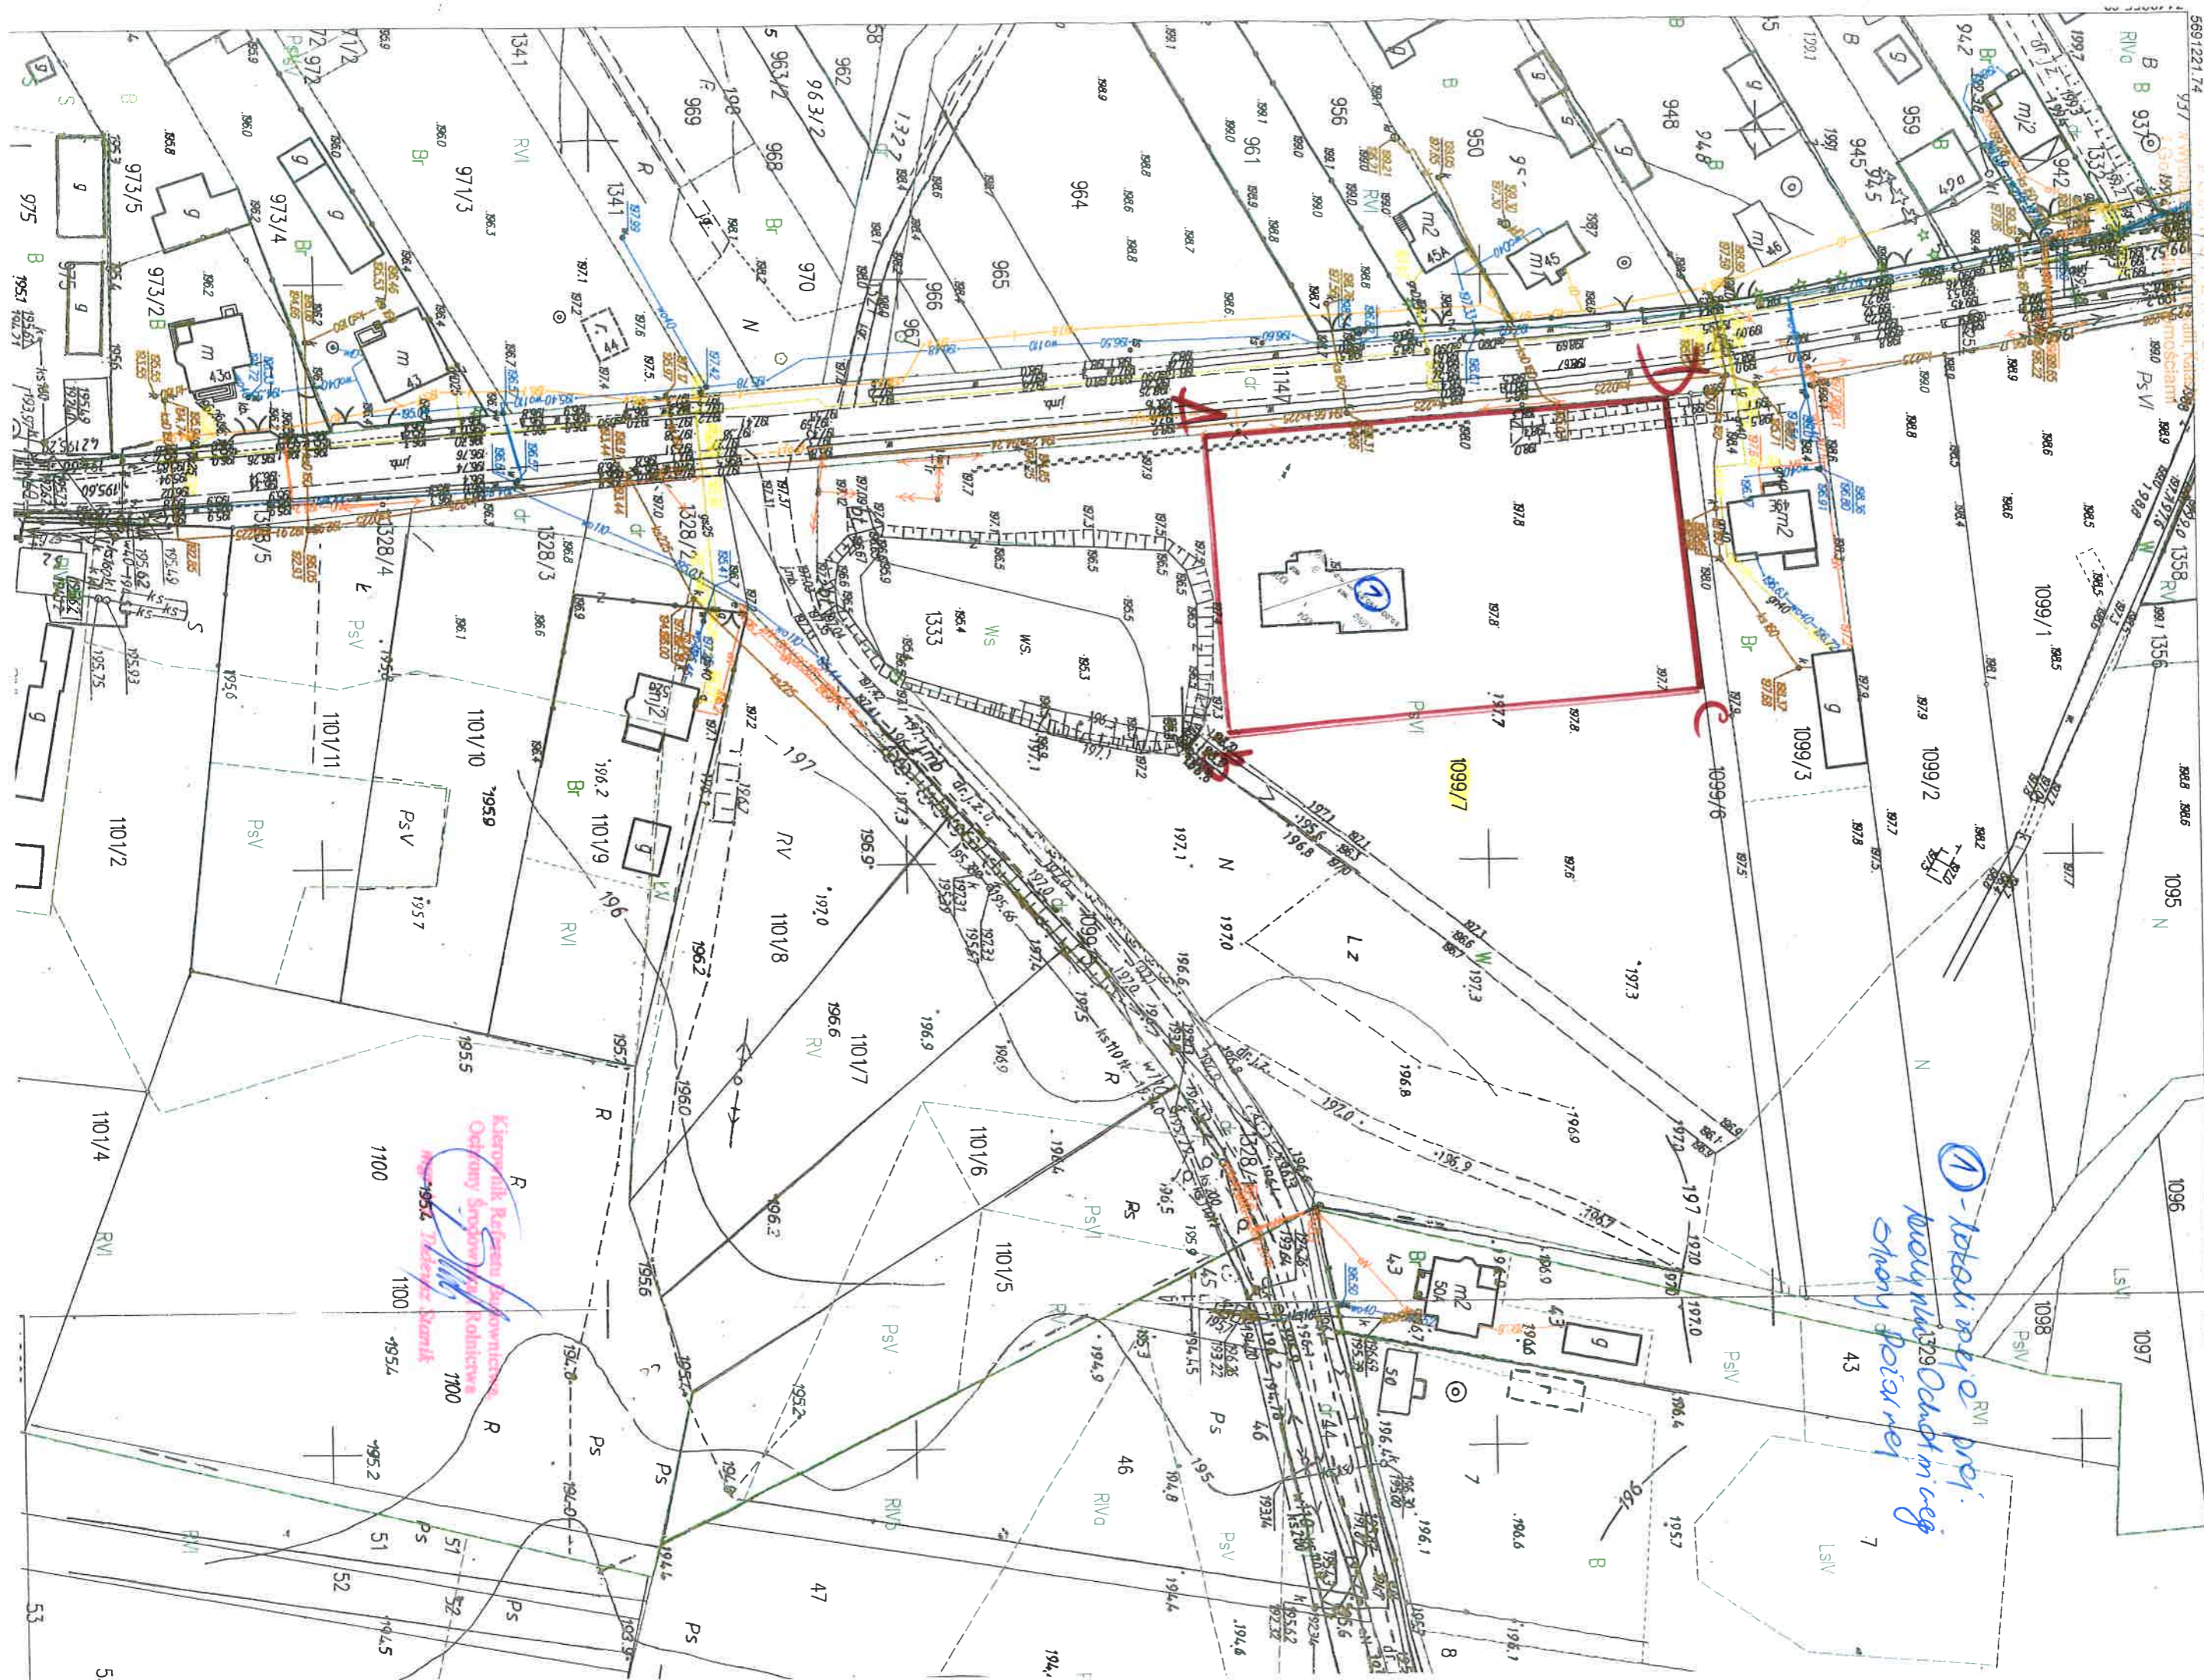


