Obręb: 0015 KUNICE
gmina: Sławno
powiat: opoczyński
woj. łódzkie

BIURO USŁUG
GEODEZYJNO-KARTOGRAFICZNYCH
"GEOMAX" Leszek Walasik
26-300 Opoczno, ul. Kościelna 7
REG. 590091126, NIP 7681071587
tel. 44/ 755 26 49

WSTĘPNY PROJEKT PODZIAŁU
Skala : 2000

Działka nr 717 - 0,40ha
po podziale 717/1 o pow.0,0254ha
717/2 o pow.0,0537ha
717/3 o pow.0,32ha

Działka nr 718 - 0,32ha
po podziale 718/1 o pow.0,0665ha
718/2 o pow.0,25ha

Geodeta: LESZEK WALASIK
Geodeta Uprawniony
ul. Wyszyńskiego 11/12
26-300 OPOCZNO
nr upr. 13793 MGPiB

Skala 1 : 1000

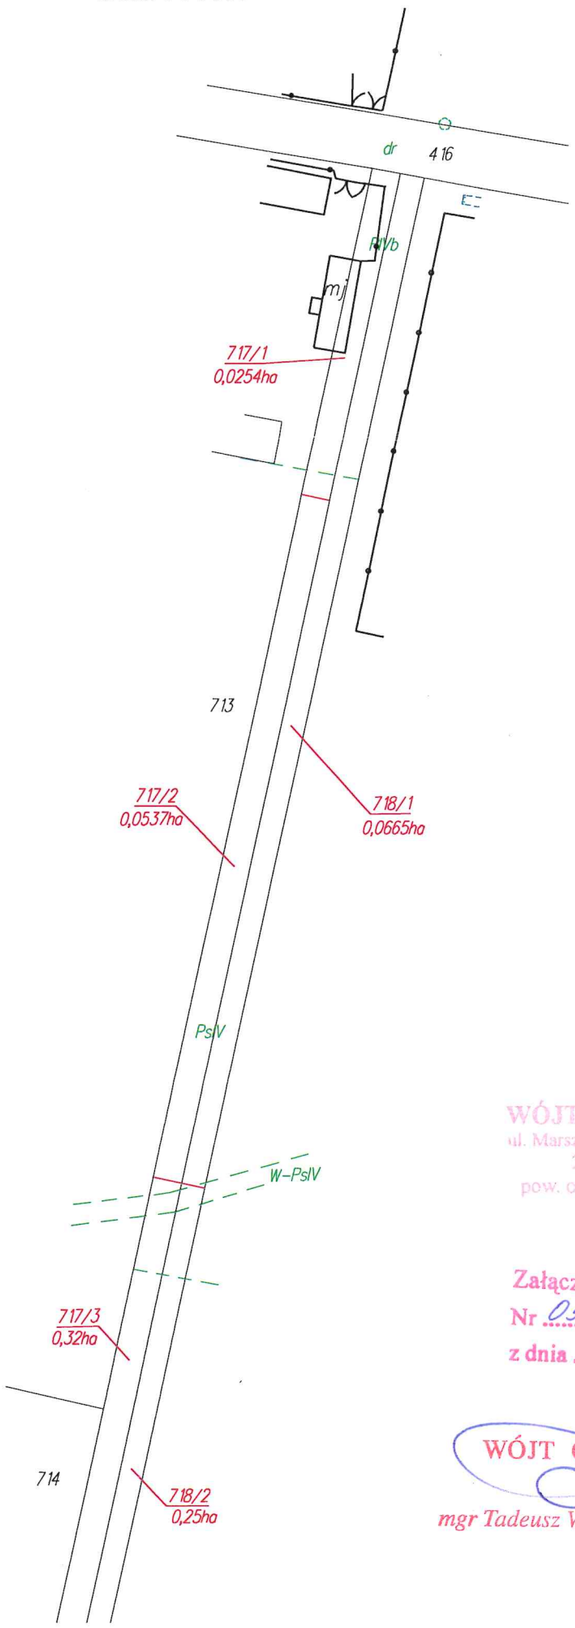

WÓJT GMINY SŁAWNO
ul. Marszałka Józefa Piłsudskiego 31
26-332 SŁAWNO
pow. opoczyński, woj. łódzkie

Załącznik do postanowienia
Nr GS.R.6831.9.2026.BP
z dnia 09.01.2026

WÓJT GMINY
mgr Tadeusz Wojciechowski